



ROMÂNIA  
JUDEȚUL CLUJ  
COMUNA BONȚIDA



Bonțida, Str. Mihai Eminescu, Nr. 446, Jud. Cluj, Cod 407105  
Telefon/ Fax 0264/262259, 0264/262290  
E-mail : primariabontida@yahoo.com

**HOTARAREA NR. 70/09.07.2021**  
**privind cuprinderea în domeniul public a unor bunuri imobile și întăbularea acestora**

Consiliul Local al comunei Bontida, întrunit în sesiunea ordinară din data de 09.07.2021;

În conformitate cu prevederile:

- art.36, alin.1, al Legii nr.18/1991 a fondului funciar, republicată cu modificări și completări.
- art. 156, 266 și 314 ale Ordinului nr. 700 din 9 iulie 2014 privind aprobarea Regulamentului de avizare, recepție și înscriere în evidențele de cadastru și carte funciară
- art. 27 și 41(5) ale Legii nr. 7 din 13 martie 1996 a cadastrului și a publicității imobiliare\*) - Republicată
- Hotararii nr. 548 din 8 iulie 1999 privind aprobarea Normelor tehnice pentru întocmirea inventarului bunurilor care alcătuiesc domeniul public al comunelor, orașelor, municipiilor și județelor
- art. 289 al ORDONANȚEI DE URGENȚĂ nr. 57 din 3 iulie 2019 privind Codul administrativ

Fiind îndeplinite prevederile cuprinse în art. 129, 133-141 ale OUG 57 din data de 3 iulie 2019 privind Codul administrativ;

În temeiul Art.139 și Art. 195 - 200 din O.U.G. nr 57 din data de 3 iulie 2019 privind Codul administrativ.

Consiliul Local al Comunei Bontida, adoptă prezenta

**HOTARARE**

**Art.1.** - Se aprobă cuprinderea în domeniul public a bunurilor imobile cuprinse în anexele la prezenta hotarare.

**Art.2.** - Se aproba înscrierea în CF a imobilelor menționate la art. 1

**Art. 3.** - Cu aducerea la îndeplinire a acestei hotarari se încredințează compartimentul Taxe și Impozite.

Prezenta hotărâre se comunică:

- Institutiei Prefectului Județului Cluj;

- Primarului
- Cetățenilor comunei Bontida prin afisare la sediul primăriei.

Hotărârea a fost adoptată cu \_\_ voturi „pentru”, \_\_ „împotrivă”, \_\_ „abțineri”, fiind prezenți \_\_ consilieri locali din cei 13 care alcătuiesc Consiliul Local Bontida.

**PREȘEDINTE DE ȘEDINȚĂ**

 .....

**Contrasemnează**  
**SECRETAR GENERAL**  
**Fechete Vasile Adrian**

 .....

ROMÂNIA  
 JUDEȚUL CLUJ  
 COMUNA BONTIDA  
 COMISIA SPECIALĂ PENTRU  
 ÎNTOCMIREA INVENTARULUI  
 BUNURILOR CARE ALCĂTUIESC  
 DOMENIUL PUBLIC AL COMUNEI BONTIDA

PREȘEDINTE DE ȘEDINȚĂ

ANEXA Nr. 1  
 La Hotărârea nr. 70/09.07.2021  
 a Consiliului Local Bontida  
 Contrasemnează  
 Secretar



BUNURI IMOBILE

Nr. crt.	Codul de clasificare	Denumirea bunului	Elementele de identificare	Anul dobândirii sau, după caz, dării în folosință	Valoarea de inventar - lei -	Situția juridică actuală
0	1	2	3	4	5	6
1.		TEREN INTRAVILAN SITUAT ÎN LOCALITATEA BONTIDA (STRADA GARII BONTIDA)	LOT 1 – TEREN SUPRAFAȚA TEREN 37500 Mp	2021	_____	Legea nr.213/1998

# PLAN DE AMPLASAMENT SI DELIMITARE AL CORPULUI DE PROPRIETATE

(extravilan)  
scara: 1: 2000

Nr. Cadastral	Suprafata masurata 37500 mp	Adresa imobil
Nr. Carte Funciara		Loc. Bontida, com. Bontida, Jud. Cluj
Unitatea administrativ teritoriala (UAT)		Bontida

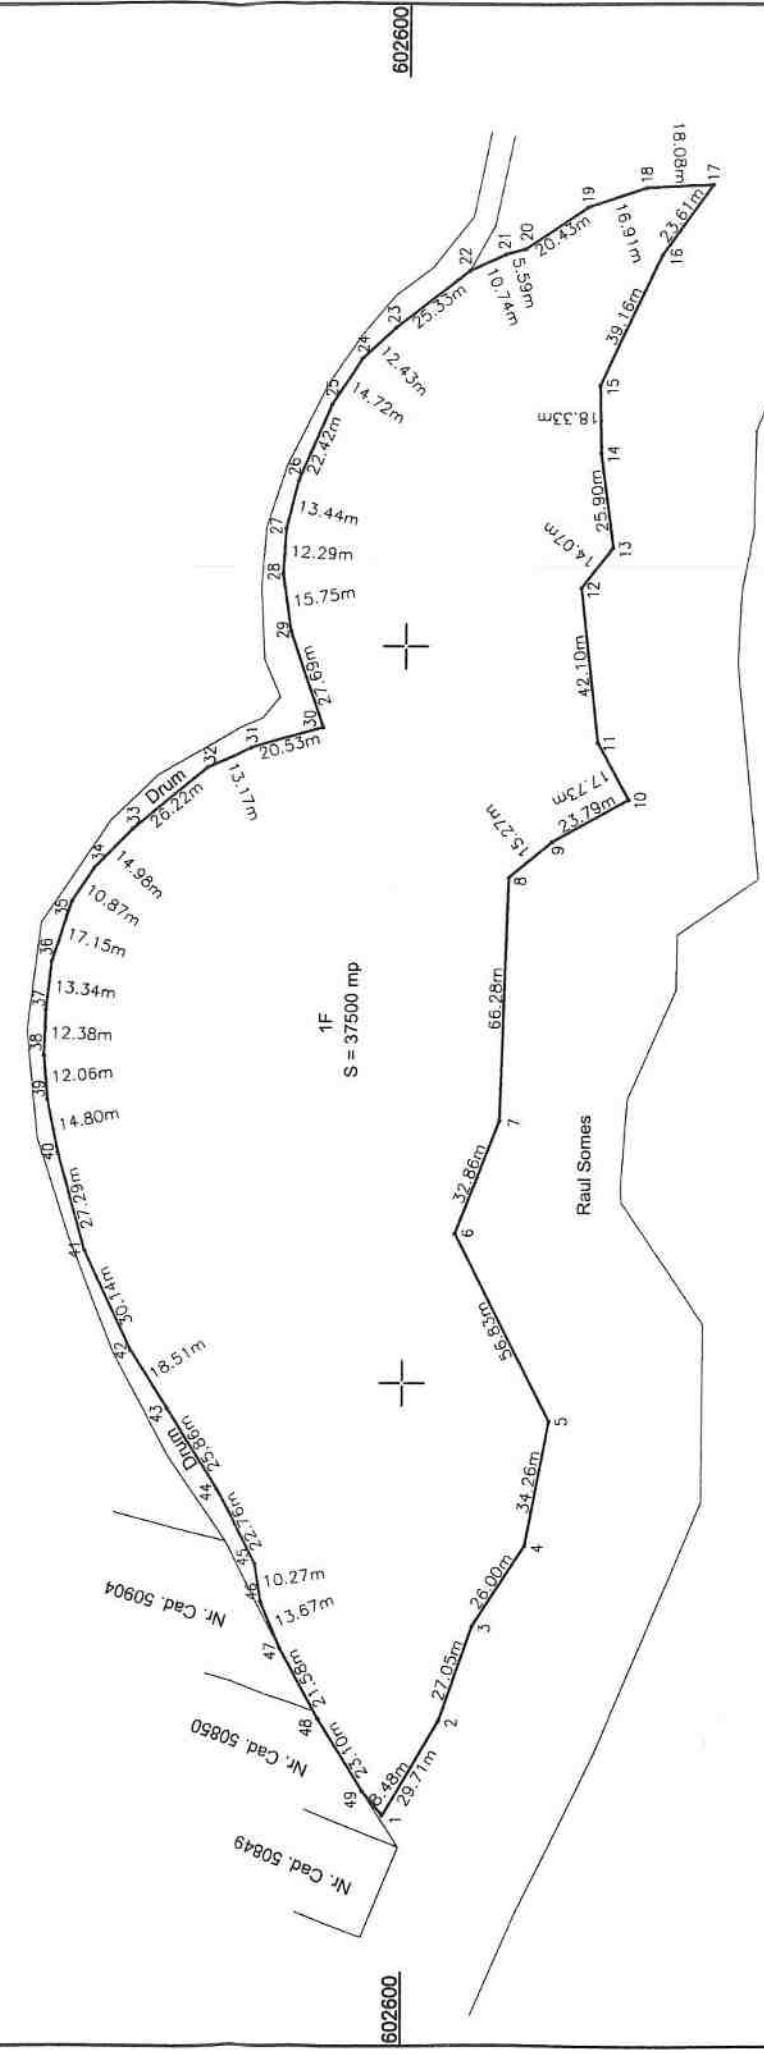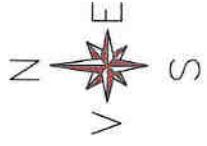

Parcela (1F)

Nr. Pct.	Coordonate pct.de contur		Lungimi laturi D <sub>(i,i+1)</sub>
	X [m]	Y [m]	
1	602604.791	407883.378	29.710
2	602589.659	407908.946	27.048
3	602580.710	407934.471	25.999
4	602566.454	407956.213	34.263
5	602560.125	407989.886	56.831
6	602585.782	408040.596	32.855
7	602573.804	408071.190	66.282
8	602571.632	408137.436	15.270
9	602559.953	408147.274	23.789
10	602539.086	408158.698	17.731
11	602547.663	408174.216	42.102
12	602552.374	408216.054	14.067
13	602543.807	408227.211	25.900
14	602547.247	408252.882	18.332
15	602547.600	408271.211	39.156
16	602530.929	408306.641	23.608
17	602517.154	408325.813	18.082
18	602535.213	408324.899	16.912
19	602551.245	408319.514	20.430
20	602566.181	408308.087	5.592
21	602573.549	408306.521	10.737
22	602583.293	408302.012	25.330
23	602603.279	408286.451	12.426
24	602612.360	408277.969	14.718
25	602620.537	408265.731	22.419
26	602629.396	408245.137	13.436
27	602632.680	408232.108	12.294
28	602633.435	408219.837	15.753
29	602631.125	408204.254	27.691
30	602622.316	408178.002	20.532
31	602642.123	408172.593	13.169
32	602654.150	408167.229	26.218
33	602674.375	408150.546	14.979
34	602684.869	408139.857	10.875
35	602690.935	408130.831	17.151
36	602696.253	408114.525	13.345
37	602697.789	408101.269	12.381
38	602698.244	408088.896	12.059
39	602697.234	408076.879	14.797
40	602694.204	408062.396	27.293
41	602686.881	408036.104	30.143
42	602674.021	408008.842	18.515
43	602664.212	407993.139	25.865
44	602650.561	407971.170	22.761
45	602639.762	407951.134	10.274
46	602638.165	407940.985	13.668
47	602632.835	407928.399	21.580
48	602622.529	407909.439	23.097
49	602610.222	407889.894	8.483

S = 37500.16 mp P = 1065.949m

Nr. parcela	Categoria de folosinta	A. Date referitoare la teren		Mentiiuni
		Suprafata (mp)		
1	F	37500		Imobil neinprejmuit.
Total		37500		
Cod	Destinatia	B. Date referitoare la constructii		
		Suprafata construita la sol (mp)		Mentiiuni
Total				

Suprafata totala masurata a imobilului = 37500 mp  
Suprafata din act = 37500 mp

**Executant: Utii Ilic Dragos**  
CERTIFICAT DE AUTORIZARE  
Serie RO-CJ-F Nr. 0194/2018

Confirm executarea masuratorilor la teren, corectitudinea intocmirii documentatiei cadastrale si corespondenta acesteia cu realitatea

Inspector  
Confirm introducerea imobilului in baza de date integrata si atribuirea numarului cadastral  
Semnatura si parafa

Semnatura si stampila  
Data: 07.07.2021

Data: .....  
Stampila BCPI