



**ROMÂNIA
JUDEȚUL CLUJ
COMUNA BONȚIDA**



Bonțida, Str. Mihai Eminescu, Nr. 446, Jud. Cluj, Cod 407105
Telefon/ Fax 0264/262259, 0264/262290
E-mail : primariabontida@yahoo.com

Nr. 3586 / 29.05.2025

ANUNȚ


Subscrisa, Comuna Bonțida, cu sediul în Com.Bonțida, sat. Bonțida, Str. Mihai Eminescu, Nr. 446, reprezentată prin Primar Cărhaț Aurel Emil, anunță publicul interesat asupra înaintării spre aprobare în Consiliul Local al Comunei Bonțida a documentației de urbanism faza P.U.Z. pentru obiectivul “ ELABORARE PUZ PENTRU INTRODUCERE TEREN ÎN INTRAVILAN, REPARCELARE ȘI CONSTRUIRE HALE DE PRODUCȚIE ȘI DEPOZITARE, AMENAJĂRI EXTERIOARE”, beneficiar: S.C. RAANSA INVEST S.R.L. , CUI 45816557, propus a fi amplasat în comuna Bonțida, sat Răscruci, jud. Cluj, identificat prin extras de carte funciară pentru informare nr. 56362, 50370, 55688, 55689, 55228 Bonțida.

Planul urbanistic zonal poate fi consultat la sediul Primăriei Bonțida în zilele de luni-vineri 9⁰⁰-13⁰⁰ din data de 29.05.2025.

Publicul interesat poate transmite în scris comentarii și sugestii până la data de 27.06.2025, la sediul Primăriei Bonțida sau pe mail: primariabontida@yahoo.com.

PRIMAR
Cărhaț Aurel Emil



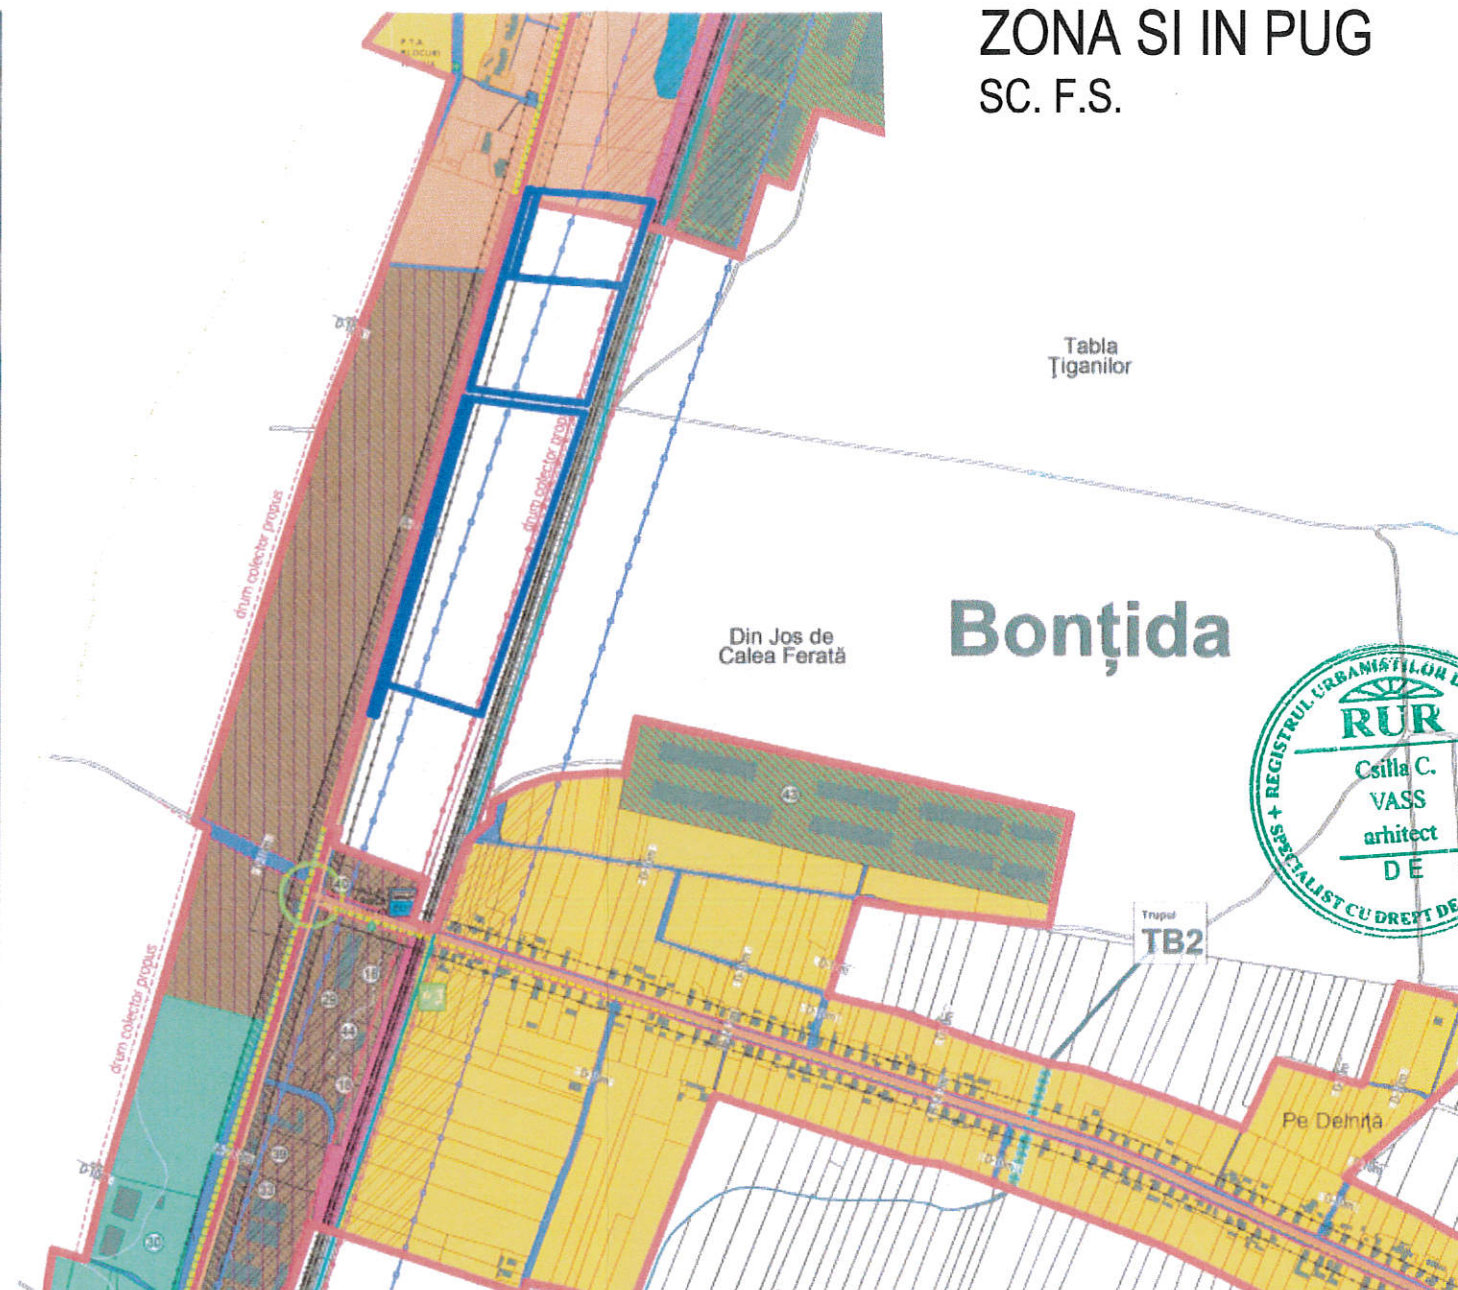


PLAN DE INCADRARE IN ZONA SI IN PUG SC. F.S.



Tabla
Țiganilor

Din Jos de
Calea Ferată

Bontida

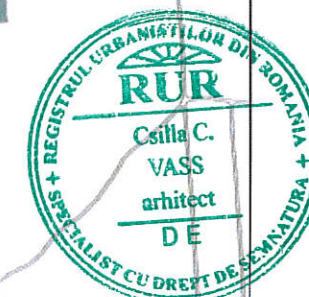

Trupul
TB2

Pe Deința

S_TOTAL_AMPLASAMENT = 94 692.00 MP

Parcelar existent:

- nr.cad. 50362 - S_teren = 2 538.00 mp
BETA REZIDENCE SRL
- nr.cad. 50370 - S_teren = 51 976.00 mp
BETA REZIDENCE SRL
- nr.cad. 54228 - S_teren = 22 707.00 mp
RAANSA INVEST SRL
- nr.cad. 55688 - S_teren = 16 115.00 mp
RAANSA INVEST SRL
- nr.cad. 55689 - S_teren = 1 356.00 mp
RAANSA INVEST SRL



verificator :	nume :	semnatura :	cerinta :
referat nr. / data :			
 DOR Consult srl 440221 Satu Mare, str. Lucian Blaga UU20 ap. 9 tel. 0726381813, fax 0364815603			
URBANISM ARHITECTURA INGINERIE			
	NUME	SEM	scara :
proiectat	arh.urb.Vass.Cs.		F.S.
desenat	arh.urb.Vass.Cs.		data :
sef proiect	arh.urb.Vass.Cs.		apr.2025
beneficiar :	RAANSA INVEST SRL		nr. proiect :
			222/2022
titlu proiect :	PUZ - pentru - INTRODUCERE TEREN IN INTRAVILAN, REPARCELARE SI CONSTRUIRE HALE DE PRODUCTIE SI DEPOZITARE, AMENAJARI EXTERIOARE BONTIDA, F.N.,JUD. CLUJ		faza :
			P.U.Z.
plansa :	PLAN DE INCADRARE IN ZONA SI IN PUG		nr. plansa :
			A1